


Harrlacher Straße 37

Grundriss Neubau Planung M 1:200

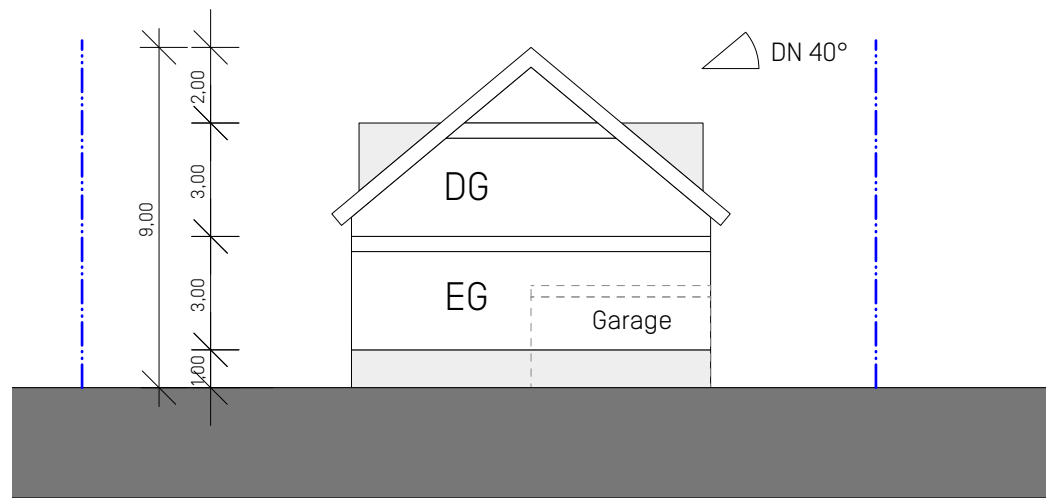

Harrlacher Straße 37

Ansicht Neubau Planung M 1:200



Harrlacher Straße 37
Bestandsbau
Neubau EFH

Grundstück Bestand gesamt 769 m²
GR 75m² Wfl. ca. 100m² (EG + DG)
GR 75m² Wfl. ca. 120m² (EG + DG)

Planinhalt:
Lageplan Studie H37 V1

Maßstab: 1:500

