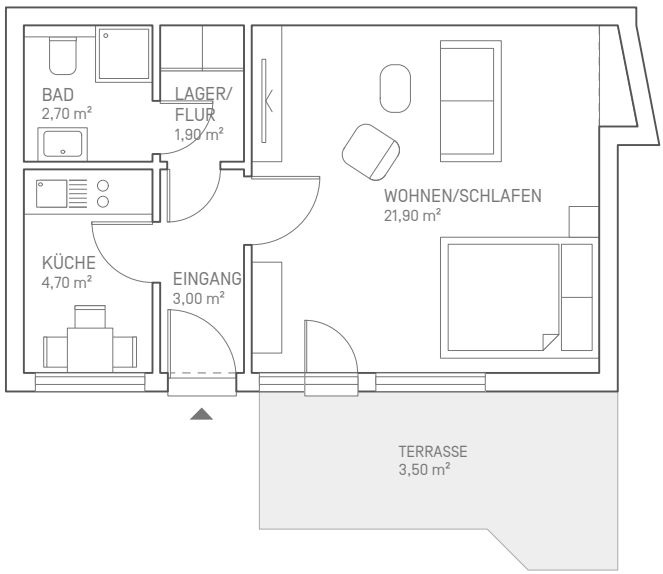

AGNES-BERNAUER-STRASSE 13
80687 MÜNCHEN / LAIM

Wohnung Nr.3 / 1 Zi. / EG	Wfl. m²	Nfl. m²
Eingang	3,00	3,00
Bad	2,70	2,70
Küche	4,70	4,70
Wohnen / Schlafen	21,90	21,90
Terrasse	3,50	7,00
Lager/Flur	1,90	1,90
Wohnung Nr.3 gesamt	37,70	41,20

Grundrisse im Maßstab 1 : 100 bei Ausdruck in DIN A4 ohne Seitenanpassung. Alle Flächenangaben ohne Gewähr. Die Angaben, Visualisierunge, Beschreibungen spiegeln den aktuellen Bestand wieder.