


Klingerstraße 24  
 81369 München  
 Grundriss

M 1:100

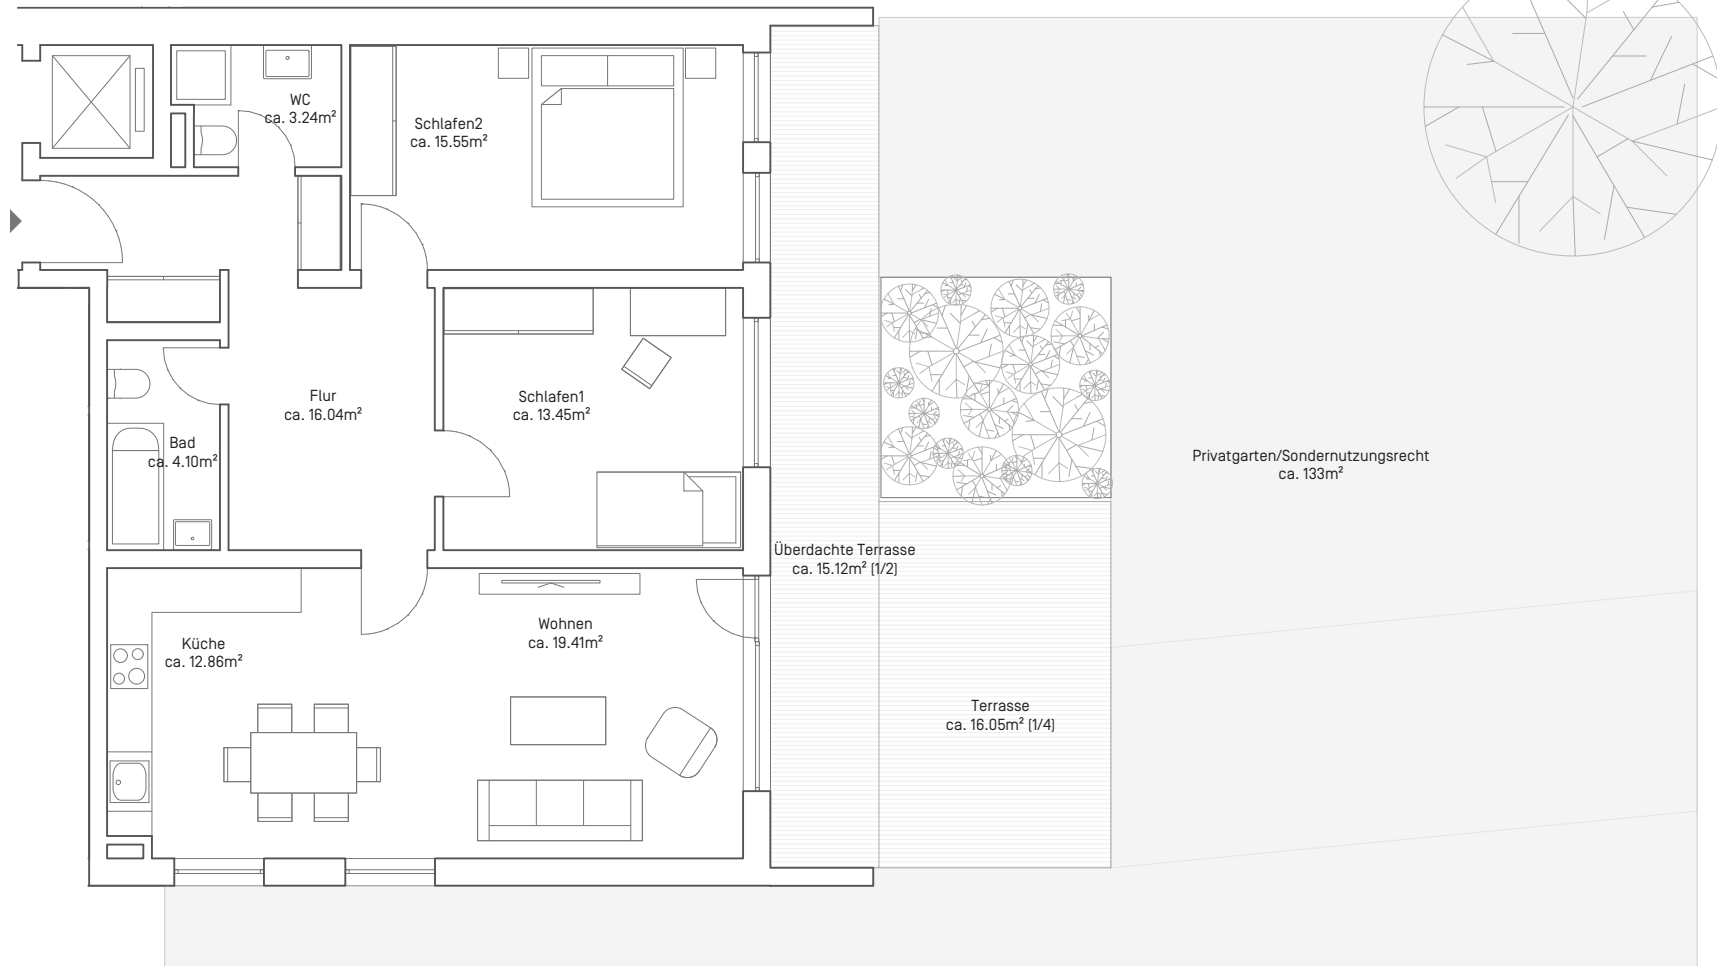



Klingerstraße 24  
81369 München  
Grundriss

M 1:100

Grundrisse im Maßstab 1:100 bei Ausdruck in DIN A4 ohne Seitenanpassung. Alle Flächenangaben ohne Gewähr. Die Angaben, Visualisierungen und Beschreibungen spiegeln den aktuellen Bestand wieder.

