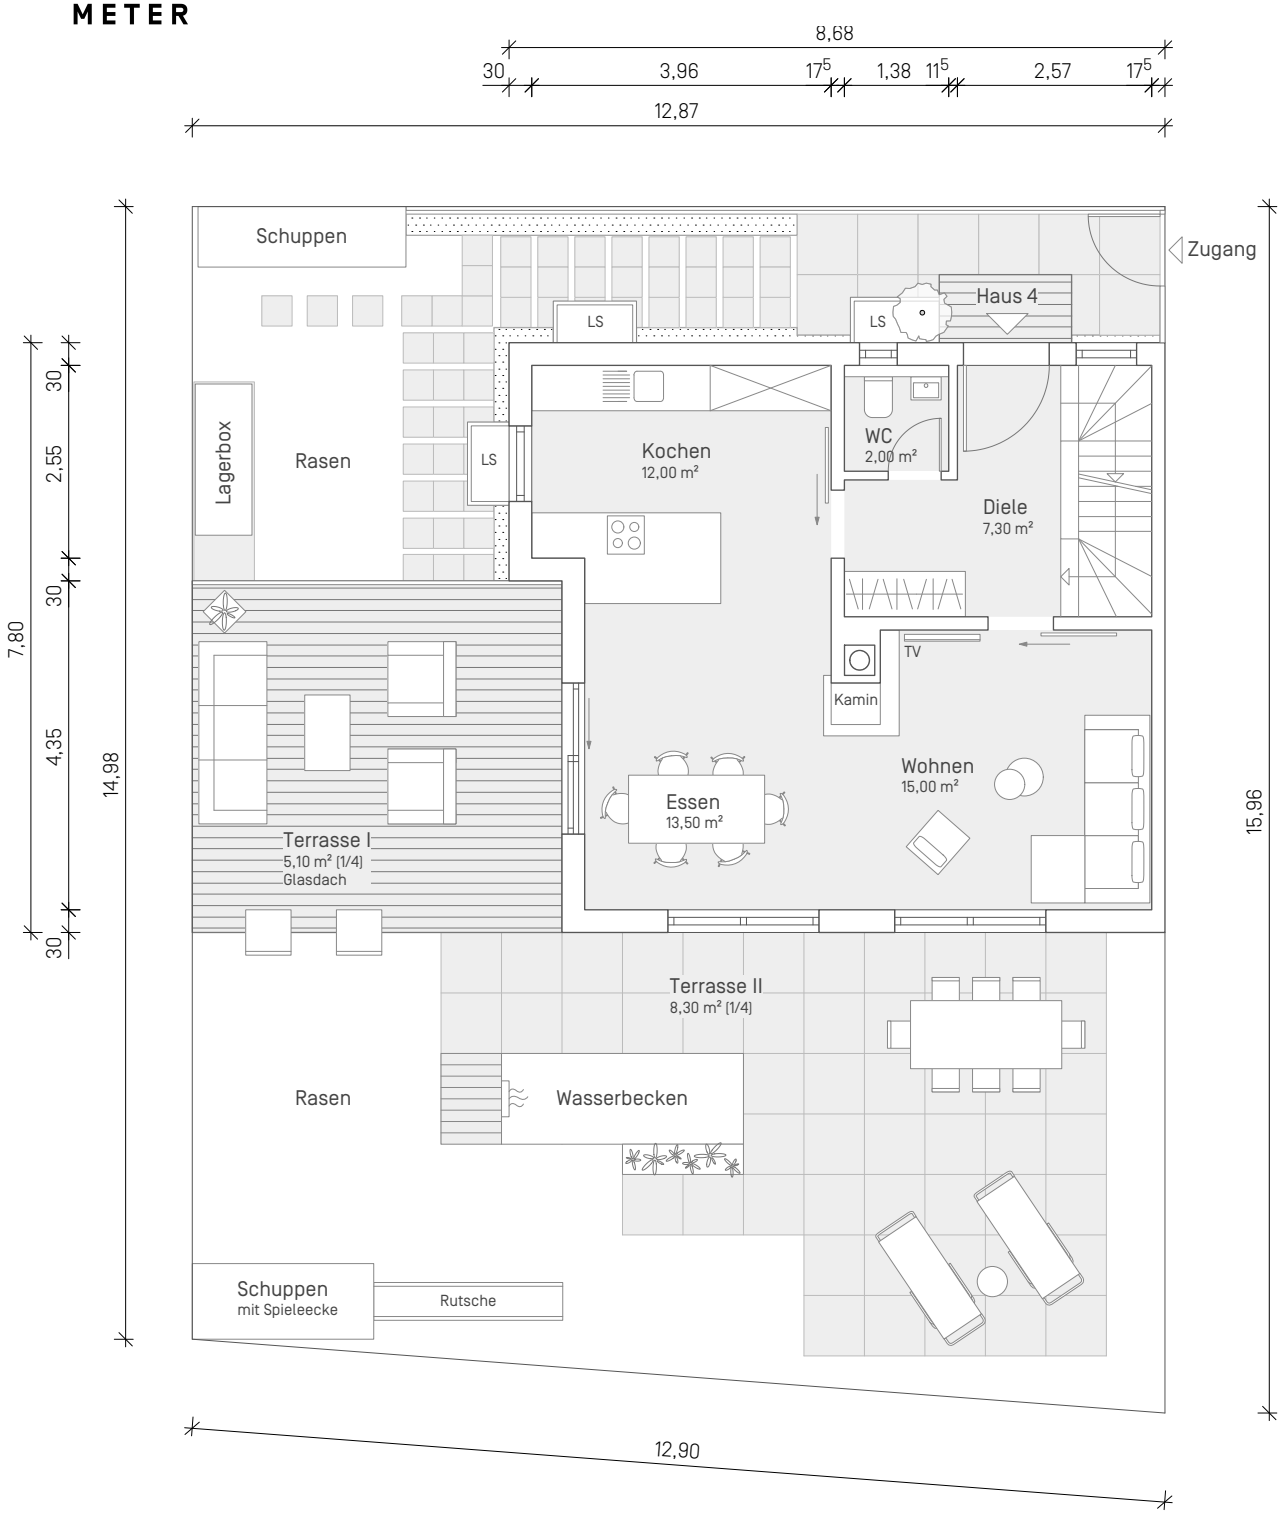

Schl421a

Erdgeschoss
Schleißheimer Straße 421a
80797 München

M 1:100

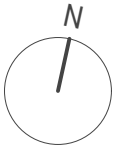

SQUARE METER

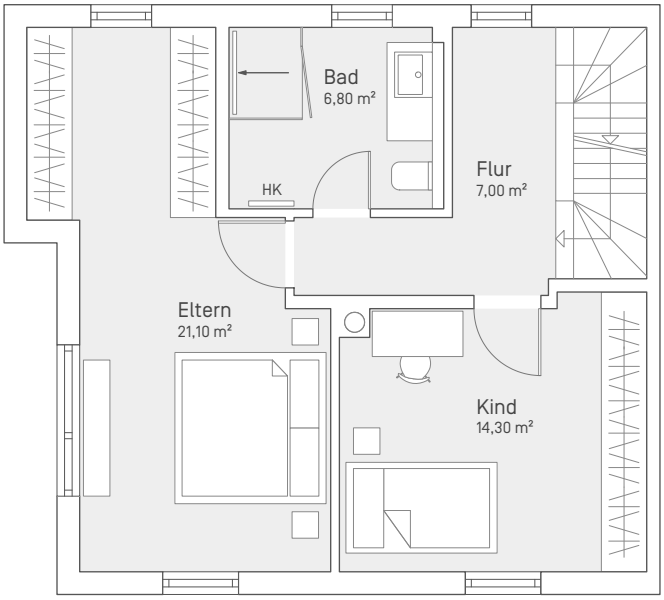

Schl421a

1. Obergeschoss
Schleißheimer Straße 421a
80797 München

M 1:100

N

SQUARE METER

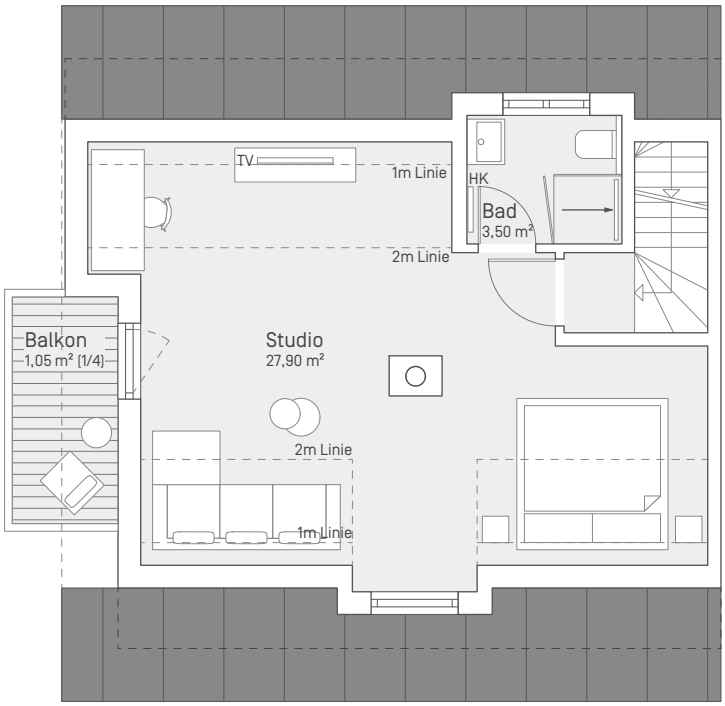

Schl421a

Dachgeschoss
Schleißheimer Straße 421a
80797 München

M 1:100

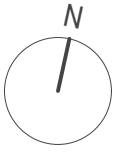

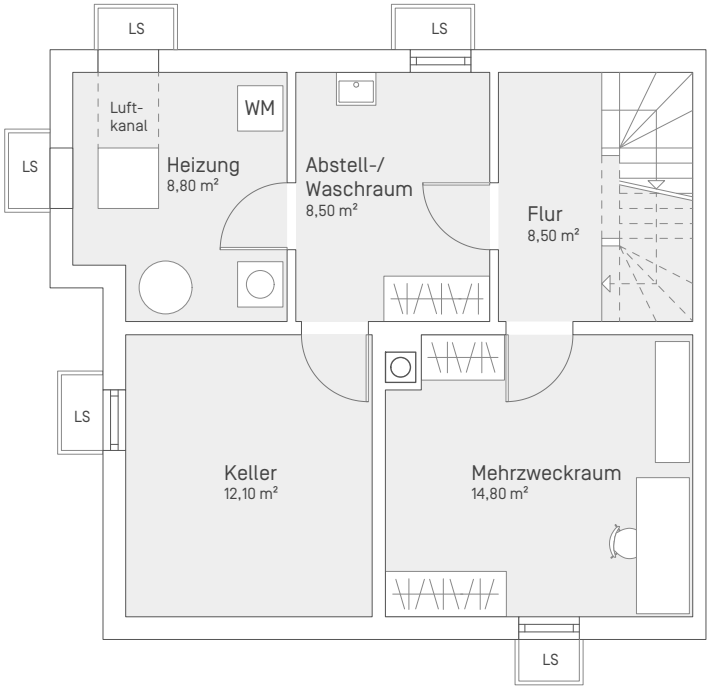

Schl421a

Kellergeschoss
Schleißheimer Straße 421a
80797 München
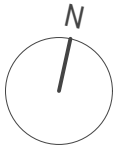
M 1:100